


TRAXCO®

Rudolf Diesel 1, Pol. Molino del Pilar - 50015 Zaragoza

Teléfono: 976 22 55 17* - Fax: 976 22 72 06

E-mail: traxco@traxco.es

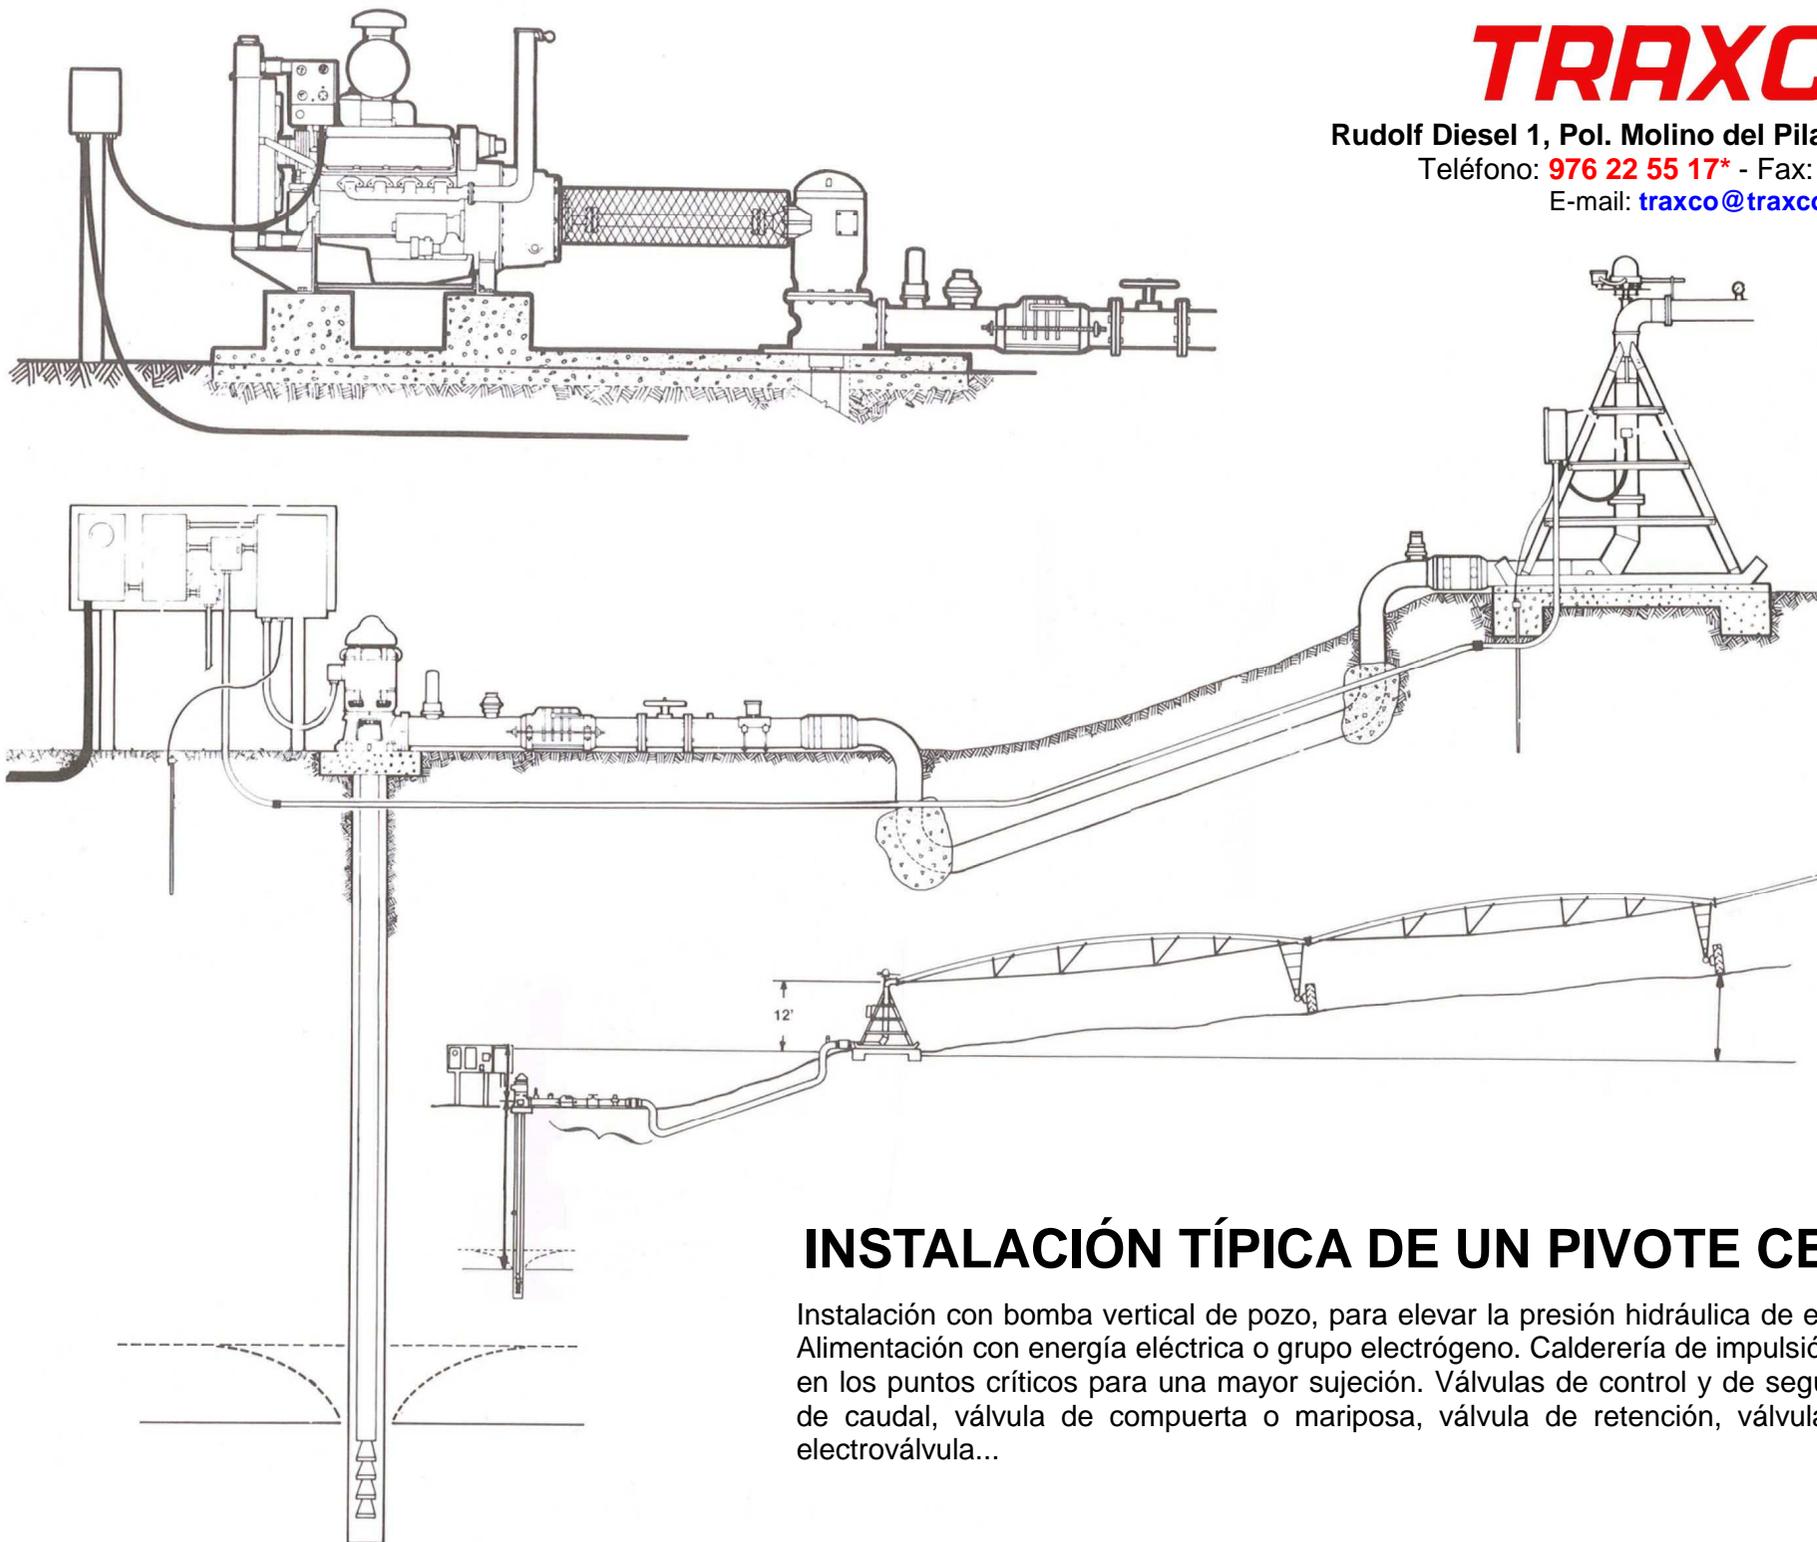

INSTALACIÓN TÍPICA DE UN PIVOTE CENTRAL

Instalación con bomba vertical de pozo, para elevar la presión hidráulica de entrada al Pivote. Alimentación con energía eléctrica o grupo electrógeno. Calderería de impulsión hormigonada en los puntos críticos para una mayor sujeción. Válvulas de control y de seguridad: medidor de caudal, válvula de compuerta o mariposa, válvula de retención, válvulas de ventosa, electroválvula...